




VUE EN PLAN

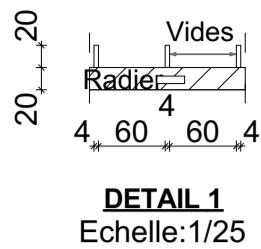


DETAIL 1
Echelle: 1/25

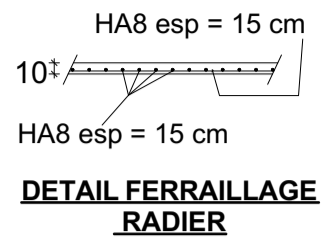


DETAIL FERRAILLAGE
RADIER

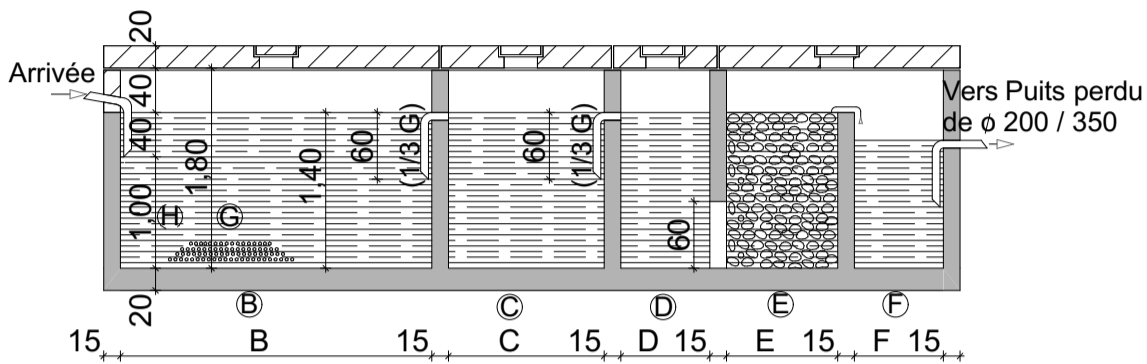


COUPE LONGITUDINALE

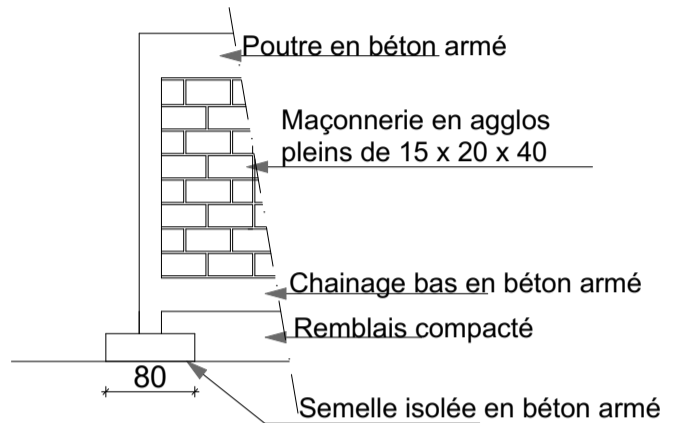

COUPE PARTIELLE P P
Echelle: 1/50

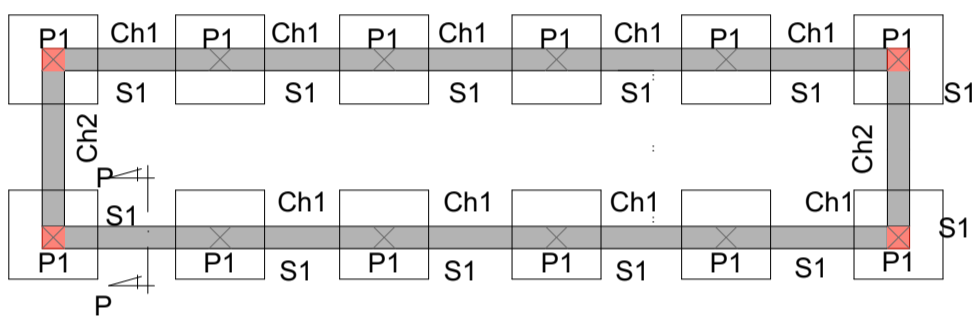

PLAN DE FONDATION

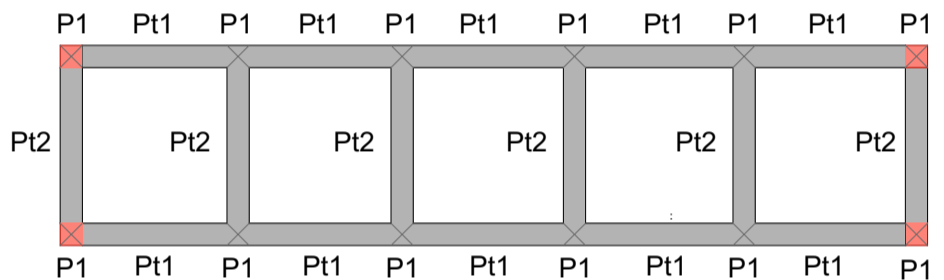

PLAN DE COFFRAGE

LEGENDE

- S1= 80 x 80
- P1= 20 x 20
- Ch1= 20 x 30
- Ch2= 20 x 30

LEGENDE

- P1= 20 x 20
- Pt1= 20 x 40
- Pt2= 20 x 40

Nombre d'Usagers	COTES VARIANTES								PUITS PERDU			
	A	B	C	D	E	F	G	H	Ø	Prf	Nbre PP	
4	85	160	80	80	100	80	80	120	150		1	
8	90	185	90	80	100	80	90	130	150	200	1	
10	100	200	100	80	100	80	100	140	150	200	1	
20	125	250	125	80	100	80	125	165	200	250	1	
30	140	280	140	80	100	80	140	180	200	300	1	
60	150	350	150	80	200	80	150	190	200	300	2	
90	200	400	200	80	265	80	150	190	300	300	2	
FS	150	200	400	200	80	200	80	200	250	250	300	2

Maitre d'oeuvre: HARMONY Sari
 TEL : 76 60 87 85 / 25 34 06 53
 Adresse: 09 BP 1763 Ouaga 09
 Email : harmonysar@gmail.com

HARMONY
 Architecture - Urbanisme - Recherche - Design

Maitre d'ouvrage:
ITECH-MTV
 BURKINA FASO
 Unité - Progrès - Justice

Agrement N°2013-0074/MHUSG/DGAHC
 Etape du projet
 AVANT PROJET SOMMAIRE (APS)
 AVANT PROJET DETAILLE (APD)

PROJET D'ETUDE D'UN BATIMENT DU CEA /
ITECH-MTV

NOM	PRENOMS	QUALIFICATION	ECHELLE
BARRY	Ibrahim	Architecte Urbaniste	1/70 ^e
BARRY	Ahmed Patrice	Architecte	FORMAT
DAMPALIGRE	Arilla Micheline	Desenatrice - Projeteuse	A3

DETAILS FOSSE SEPTIQUE
 11
 JUN 2021

N°	NOM DU CHANGEMENT	DATE	EDITE PAR	APPROUVE PAR