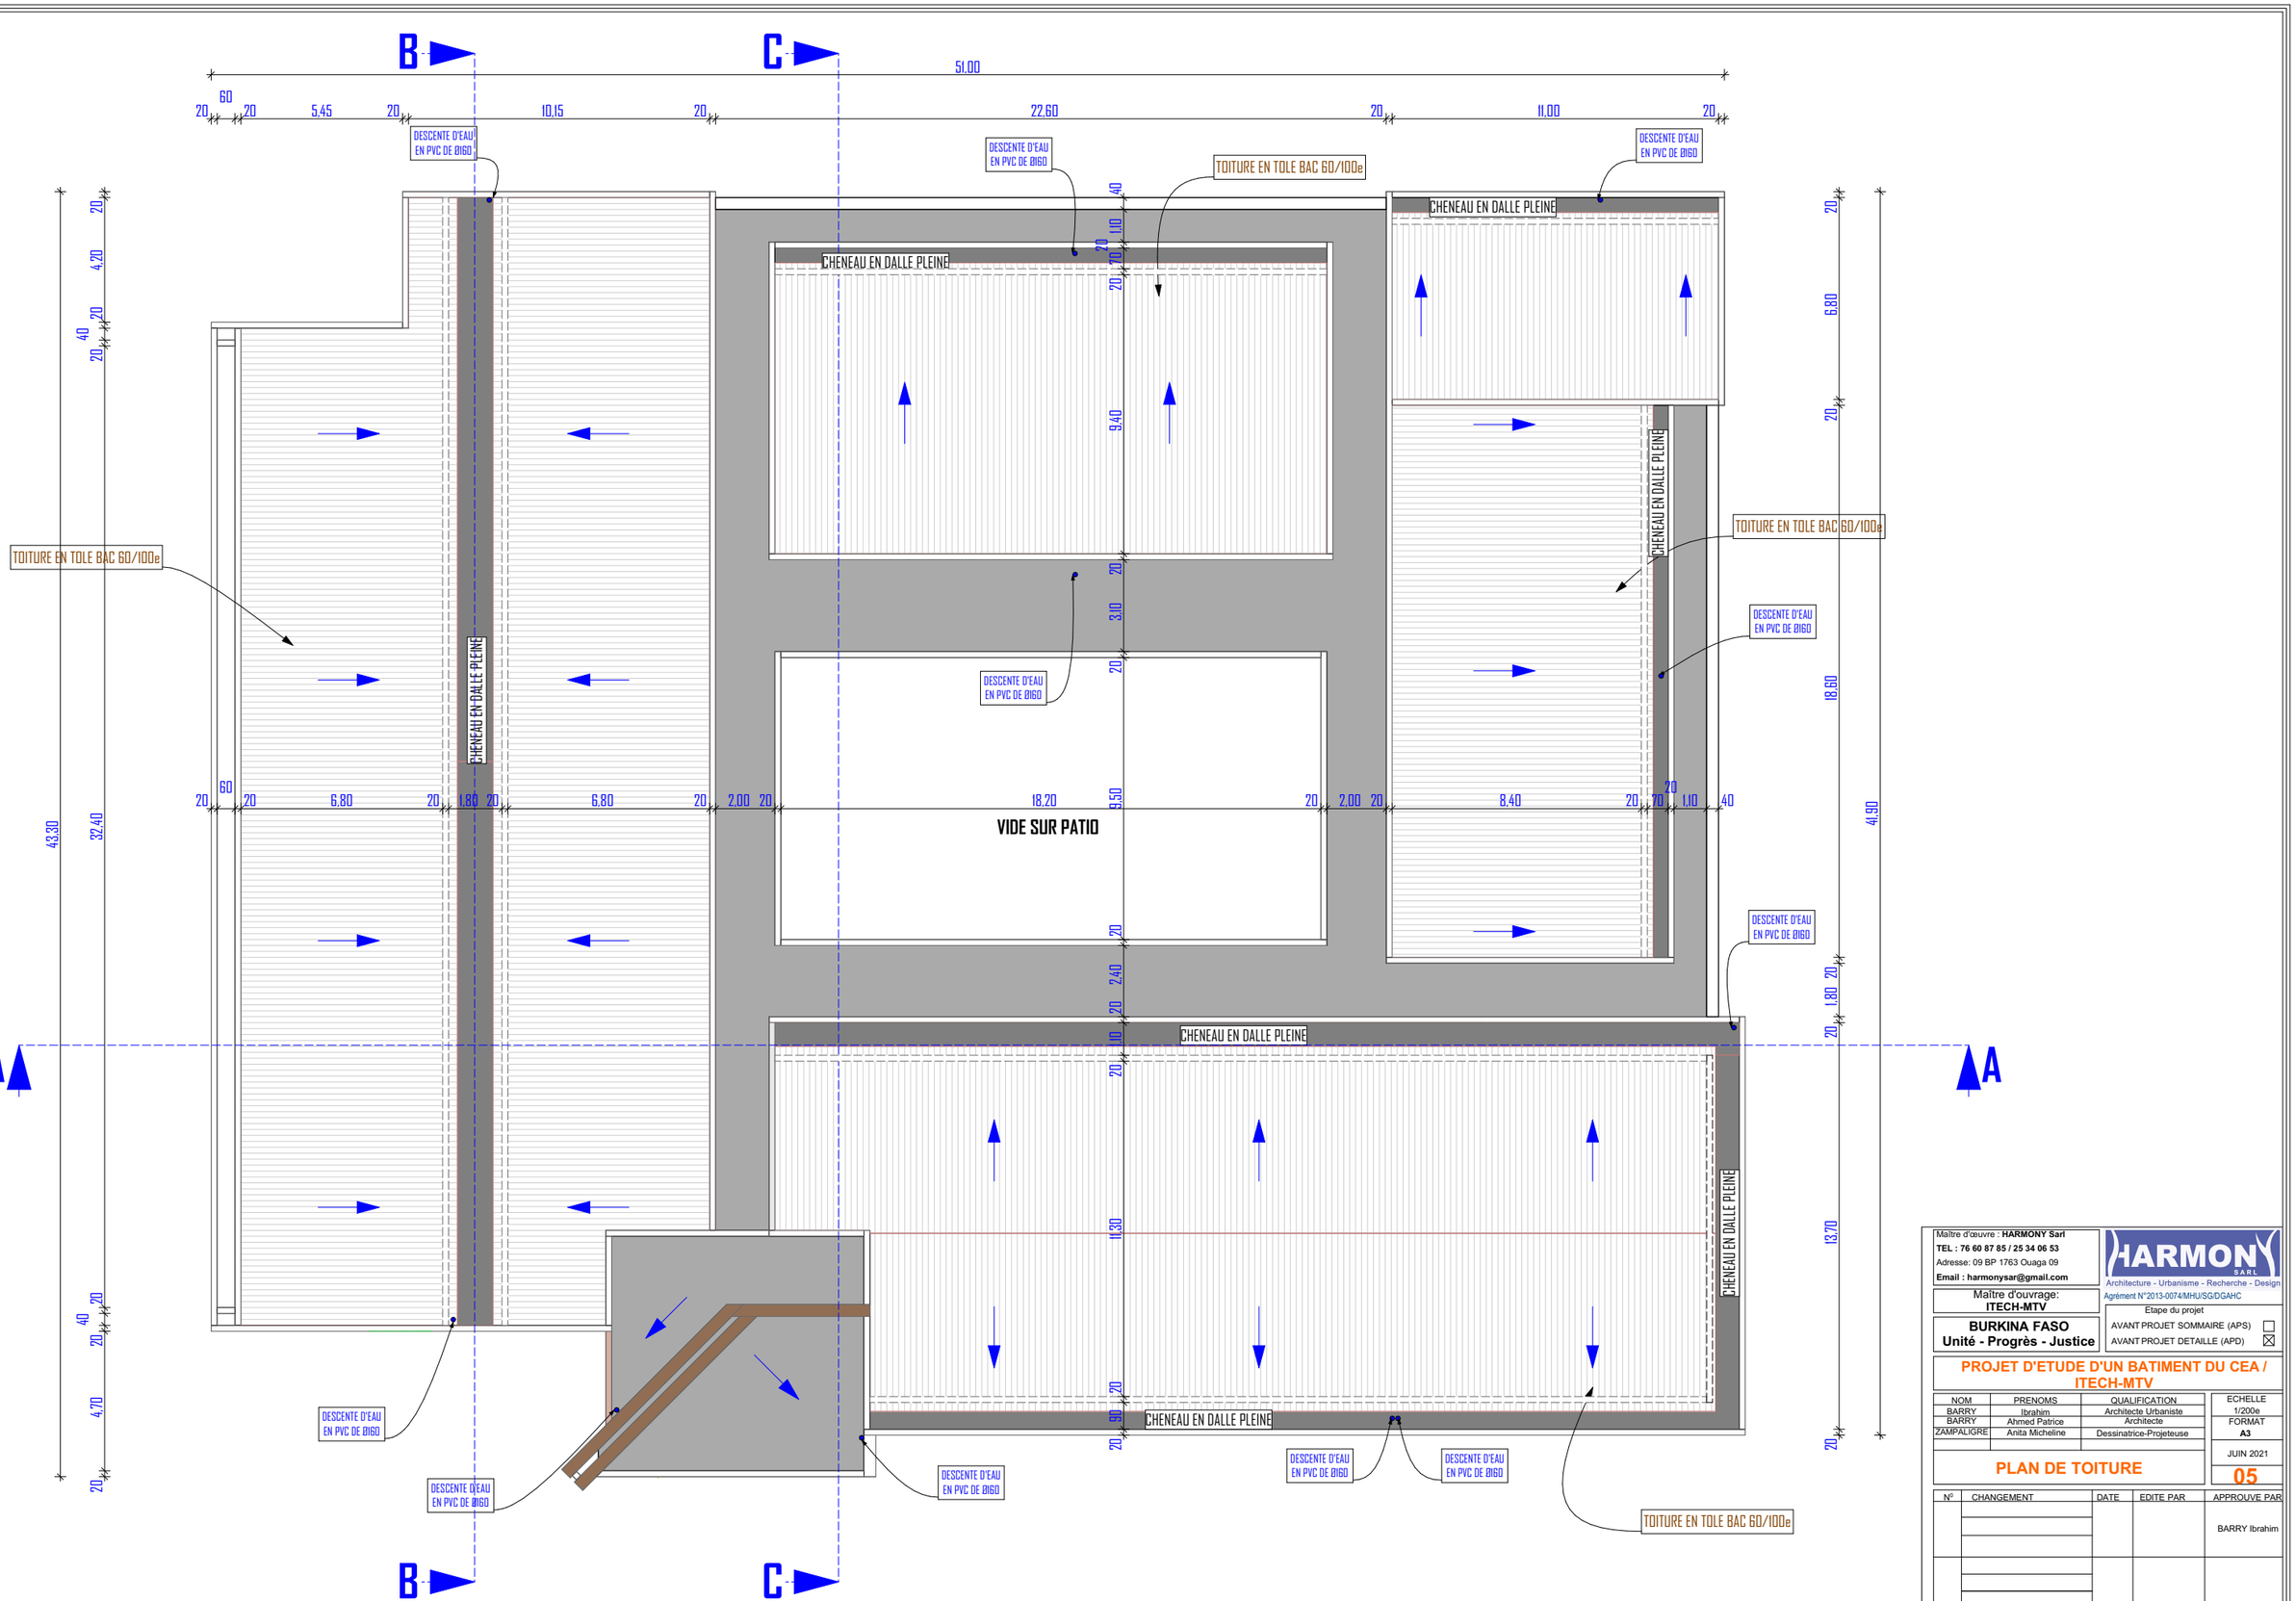

Maître d'œuvre : **HARMONY Sarl**
TEL : 76 60 87 85 / 25 34 06 53
Adresse: 09 BP 1763 Ouaga 09
Email : harmonysar@gmail.com

HARMONY SARL
Architecture - Urbanisme - Recherche - Design
Agrément N°2013-0074/MHU/SG/DGAHC

Maître d'ouvrage:
ITECH-MTV

BURKINA FASO
Unité - Progrès - Justice

Etape du projet
AVANT PROJET SOMMAIRE (APS) ☐
AVANT PROJET DETAILLE (APD) ☒

PROJET D'ETUDE D'UN BATIMENT DU CEA / ITECH-MTV

NOM	PRENOMS	QUALIFICATION
BARRY	Ibrahim	Architecte Urbaniste
BARRY	Ahmed Patrice	Architecte
ZAMPALIGRE	Anita Micheline	Dessinatrice-Projeteuse

ECHELLE 1/200e
FORMAT **A3**
JUIN 2021

PLAN DE TOITURE

05

N°	CHANGEMENT	DATE	EDITE PAR	APPROUVE PAR
				BARRY Ibrahim