




**FAÇADE PRINCIPALE**

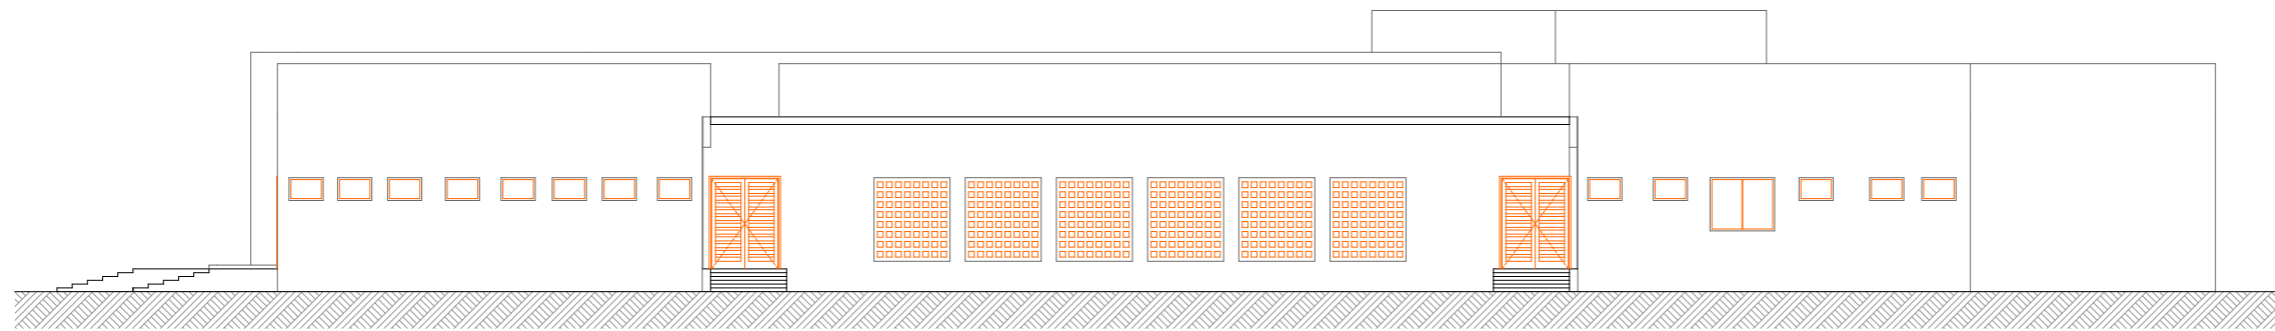

**FAÇADE ARRIERE**

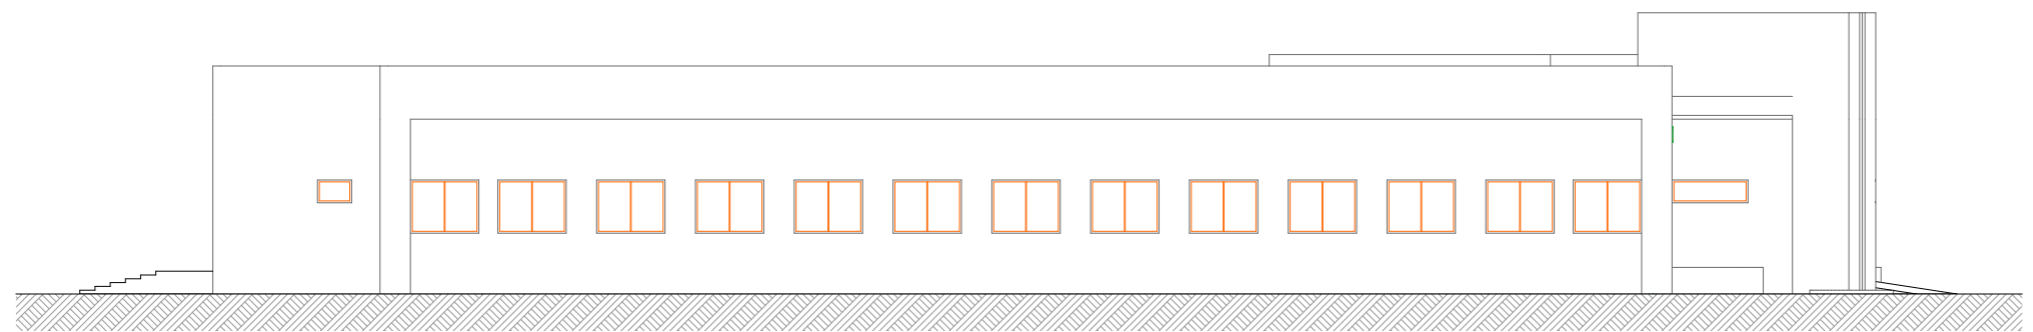

**FAÇADE LATÉRALE GAUCHE**

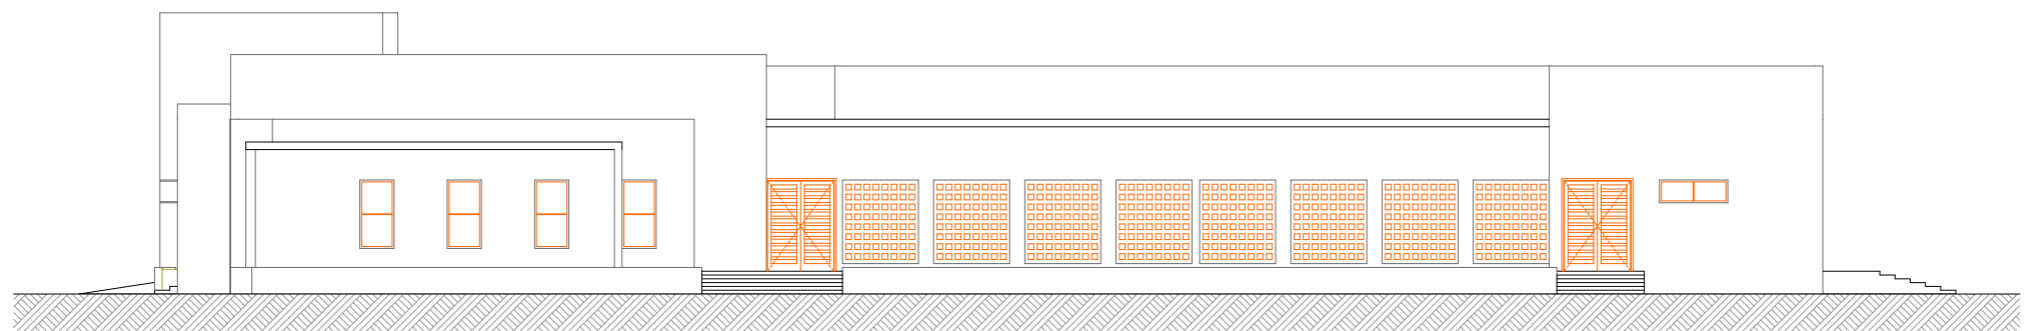

**FAÇADE LATÉRALE DROITE**

Maître d'œuvre : <b>HARMONY Sarl</b> TEL : 76 60 87 85 / 25 34 06 53 Adresse: 09 BP 1763 Ouaga 09 Email : harmonysar@gmail.com		 Architecture - Urbanisme - Recherche - Design Agrément N°2013-0074MHUSGGGAGHC		
Maître d'ouvrage: <b>ITECH-MTV</b>		Etape du projet AVANT PROJET SOMMAIRE (APS) <input type="checkbox"/> AVANT PROJET DÉTAILLÉ (APD) <input checked="" type="checkbox"/>		
<b>BURKINA FASO</b> Unité - Progrès - Justice		<b>PROJET D'ETUDE D'UN BATIMENT DU CEA / ITECH-MTV</b>		
NOM	PRENOMS	QUALIFICATION	ECHELLE	
BARRY	Ibrahim	Architecte Urbaniste	1/200e	
BARRY	Ahmed Patrice	Architecte	FORMAT	
ZAMPALIGRE	Anita Micheline	Dessinatrice-Projeteuse	A3	
			JUN 2021	
<b>FAÇADES</b>			<b>07</b>	
N°	CHANGEMENT	DATE	EDITE PAR	APPROUVE PAR
				BARRY Ibrahim